

Comune di Capistrello

Provincia dell'Aquila



REALIZZAZIONE DEL NUOVO CORPO DI FABBRICA PER L'AMPLIAMENTO DELLA PALESTRA DELL'EDIFICIO SCOLASTICO A.B. SABIN

INDICE	DATA	EMISSIONI	REDATTO	CONTROLLATO	APPROVATO
0	07/07/2023	CONSEGNA	RC	PDF	PDF

ALC engineering ALC Engineering S.r.l.
 Via Bruni Bocconi 99 - 03127 ROMA
 Sede operativa: Via delle Rose n.5
 00133 FIRENZE (FI)
 Tel. 0774.339566
 E-mail: info@alcengineering.it
 C.F./P. IVA 12790151095

DIREZIONE TECNICA:
 Ing. Pierluigi Di Felice
 Ing. Federico Lazzaro

COLLABORAZIONI:
 Ing. Roberta Colasi
 Geom. Valentin Garrisi


TAV. N. TA03
OGGETTO: Progetto Definitivo-Esecutivo

ELABORATO:

PIANTE

RELAZIONE:	SCALA:	DATA:	FILE:	REVISIONE:
	1:50	Luglio 2023		

Sezione verticale dettaglio A: cappotto su laterizio porizzato

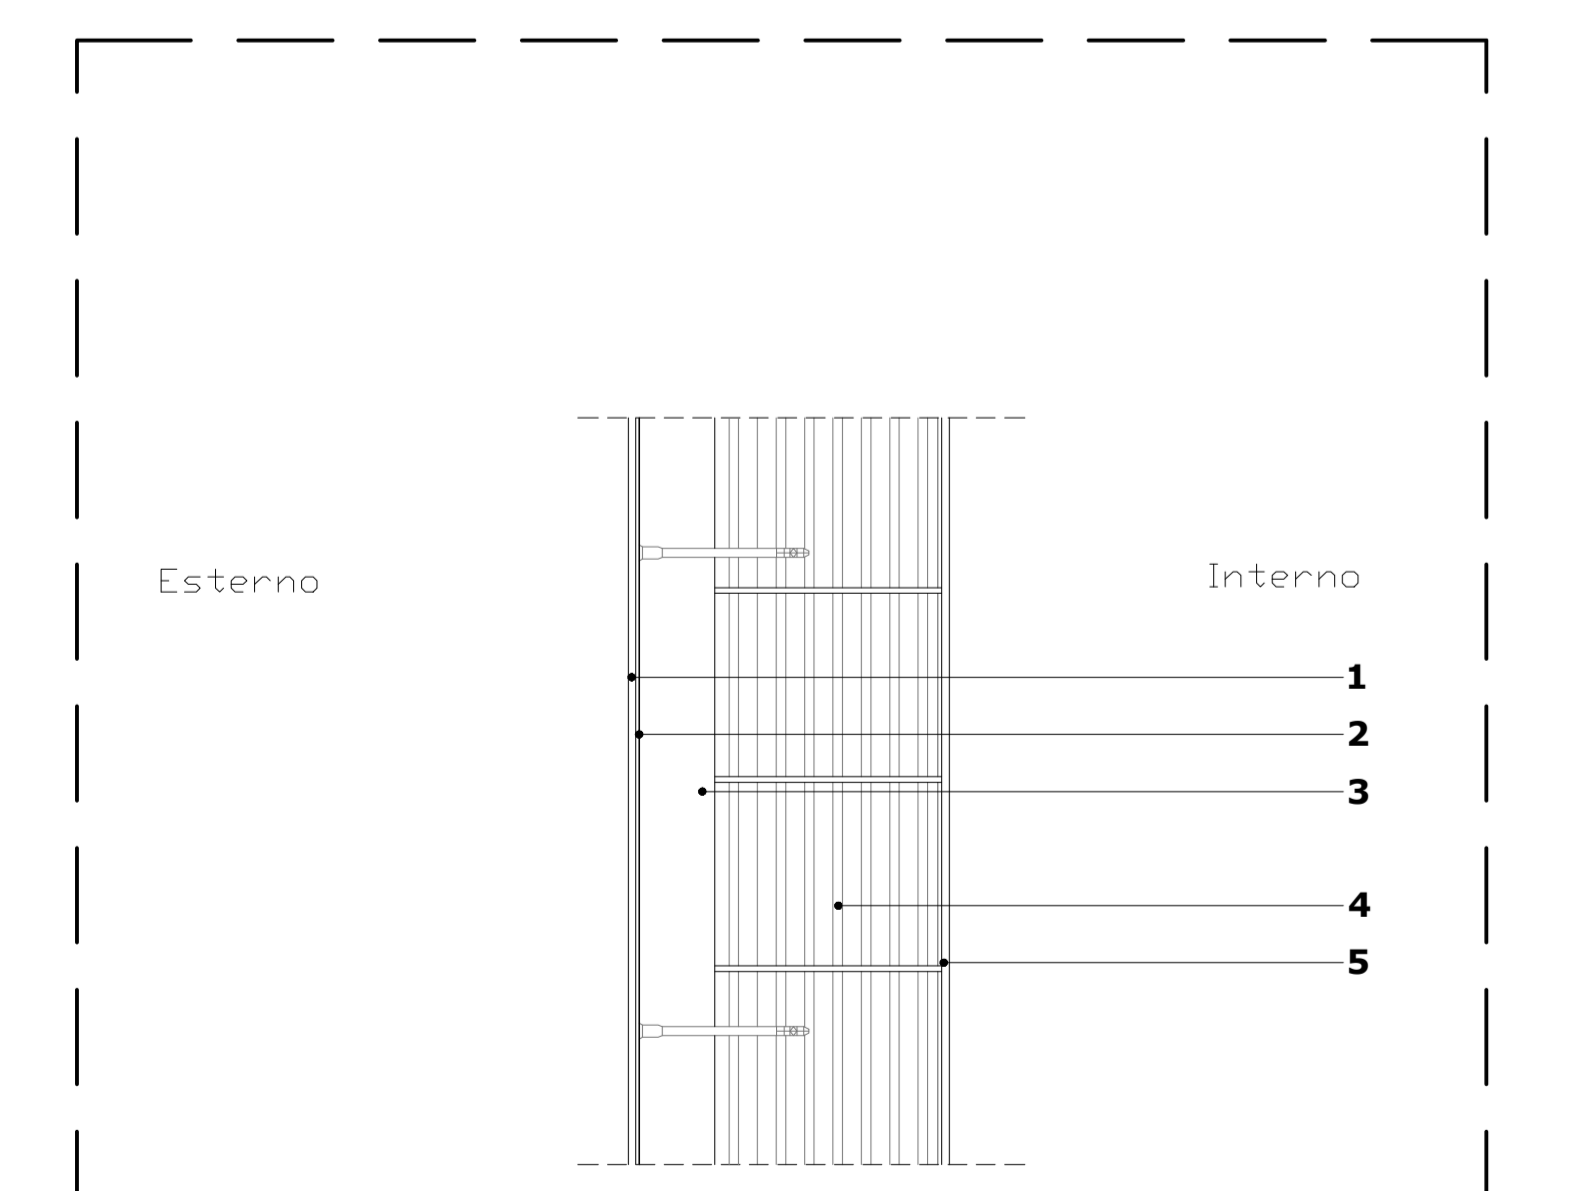

- Intonaco 1 mm
- Rasante con rete di armatura in fibra minerale sp. 4,5 mm
- Pannello per cappotto termico incollato e tassellato 100 mm
- Blocchi in laterizio porizzato sp. 300 mm
- Intonaco sp. 1 mm

