

Comune di Capistrello

Provincia dell'Aquila



REALIZZAZIONE DEL NUOVO CORPO DI FABBRICA PER L'AMPLIAMENTO DELLA PALESTRA DELL'EDIFICIO SCOLASTICO A.B. SABIN

0	07/07/2023	CONSEGNA	RC	PDF	PDF
INDICE	DATA	EMISSIONI	REDATTO	CONTROLLATO	APPROVATO



ALC Engineering S.r.l.
V.le Bruno Buozzi 99 - 00197 ROMA
Sede operativa: Via delle Rose n.5
00019 Tivoli (RM)
Tel: 0774.330966
E-mail: info@alcingineering.it
C.F./P. IVA 12790191006

DIREZIONE TECNICA:
Ing. Pierluigi Di Felice
Ing. Federico Lazzaro

COLLABORAZIONI:
Ing. Roberta Colasi
Geom. Valentin Gavrilă

TAV. N.
TA05

OGGETTO:
Progetto Definitivo-Esecutivo


ELABORATO:

PROSPETTI

RELAZIONE:	SCALA:	DATA:	FILE:	REVISIONE:
	1:50	Luglio 2023	Progetto architettonico piano_nuovo_prospetti_01.dwg	

Prospetto P1P1'

scala 1:50

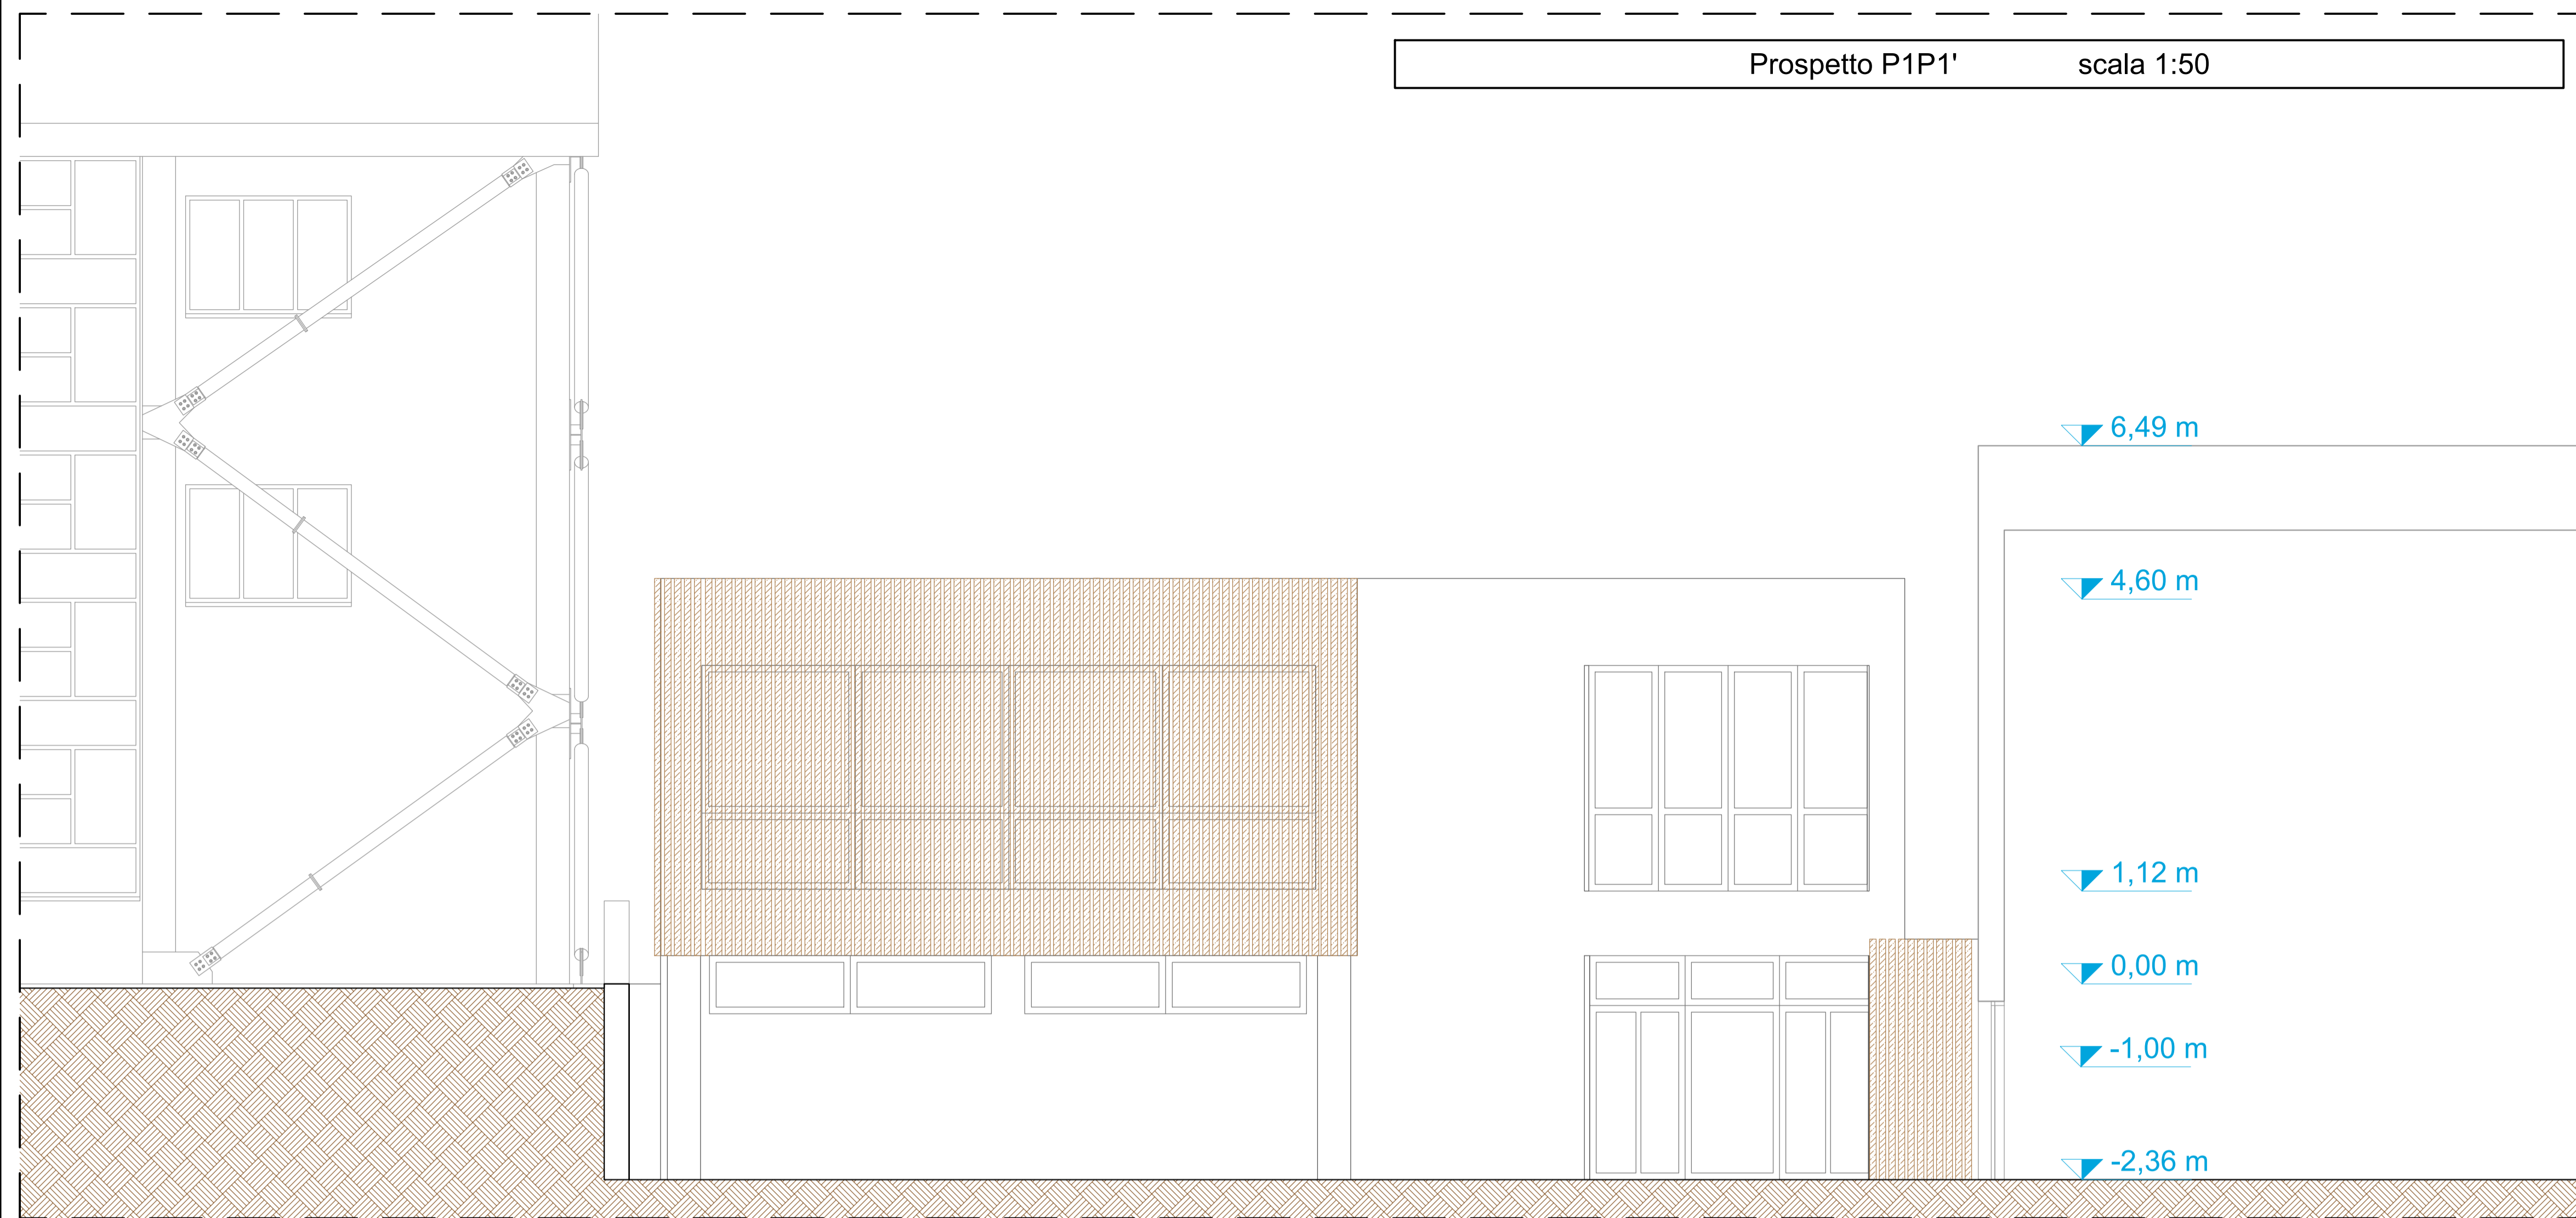

Prospetto P2P2'

scala 1:50



Keyplan

